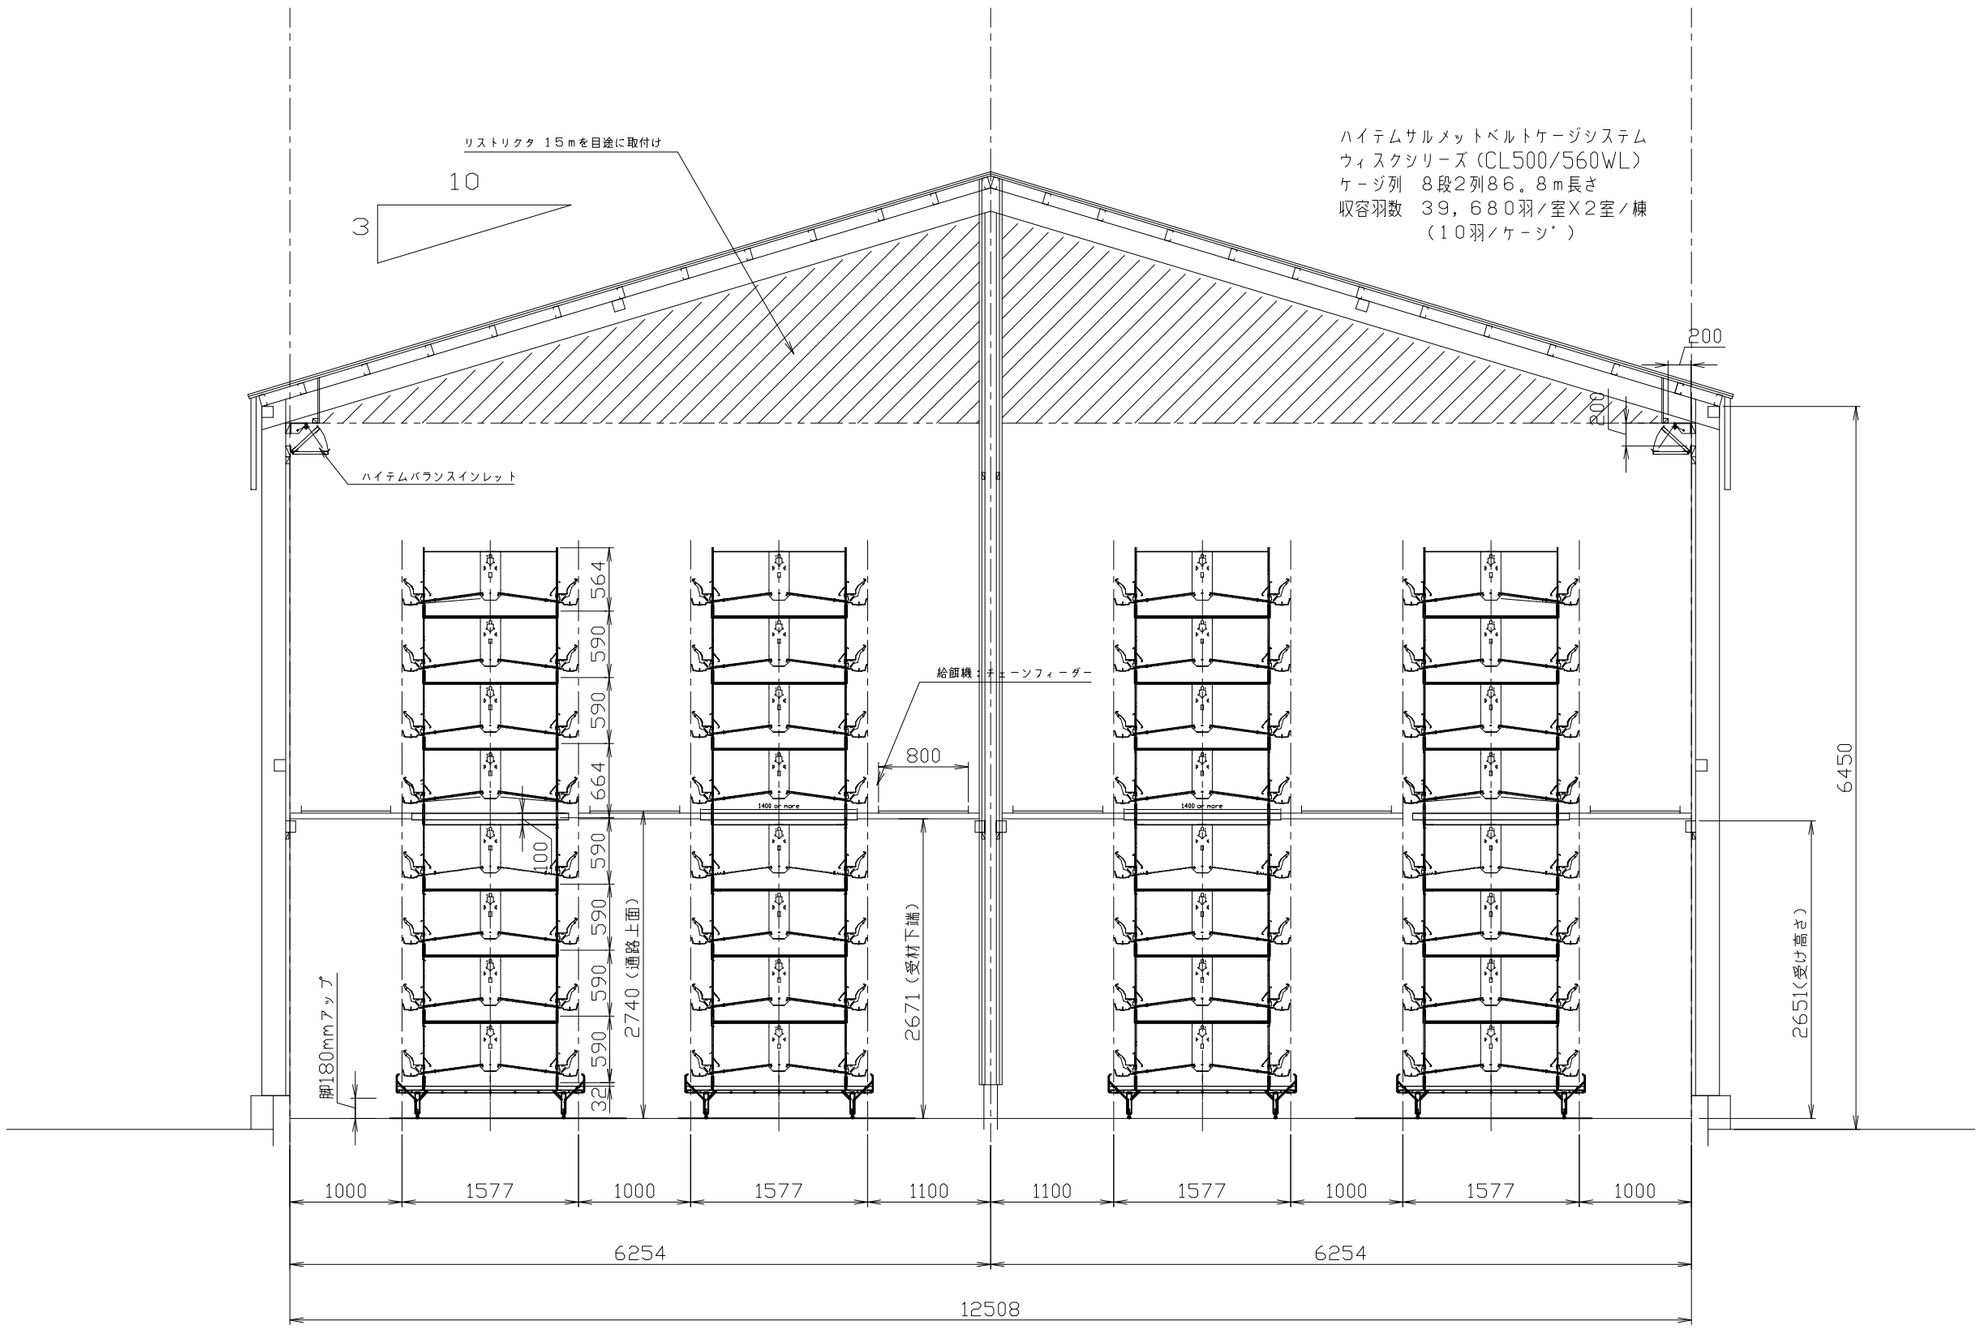

作図 星川	TOYO SYSTEM CO.,LTD. 東洋システム株式会社	プロジェクト名 新トンネル換気システム鶏舎例	縮尺 1／40	日付 2003.04.17
		図面名 断面図		
			図面番号 02144-02F	